KBE System - 76AD
Flächenversetzter Flügel
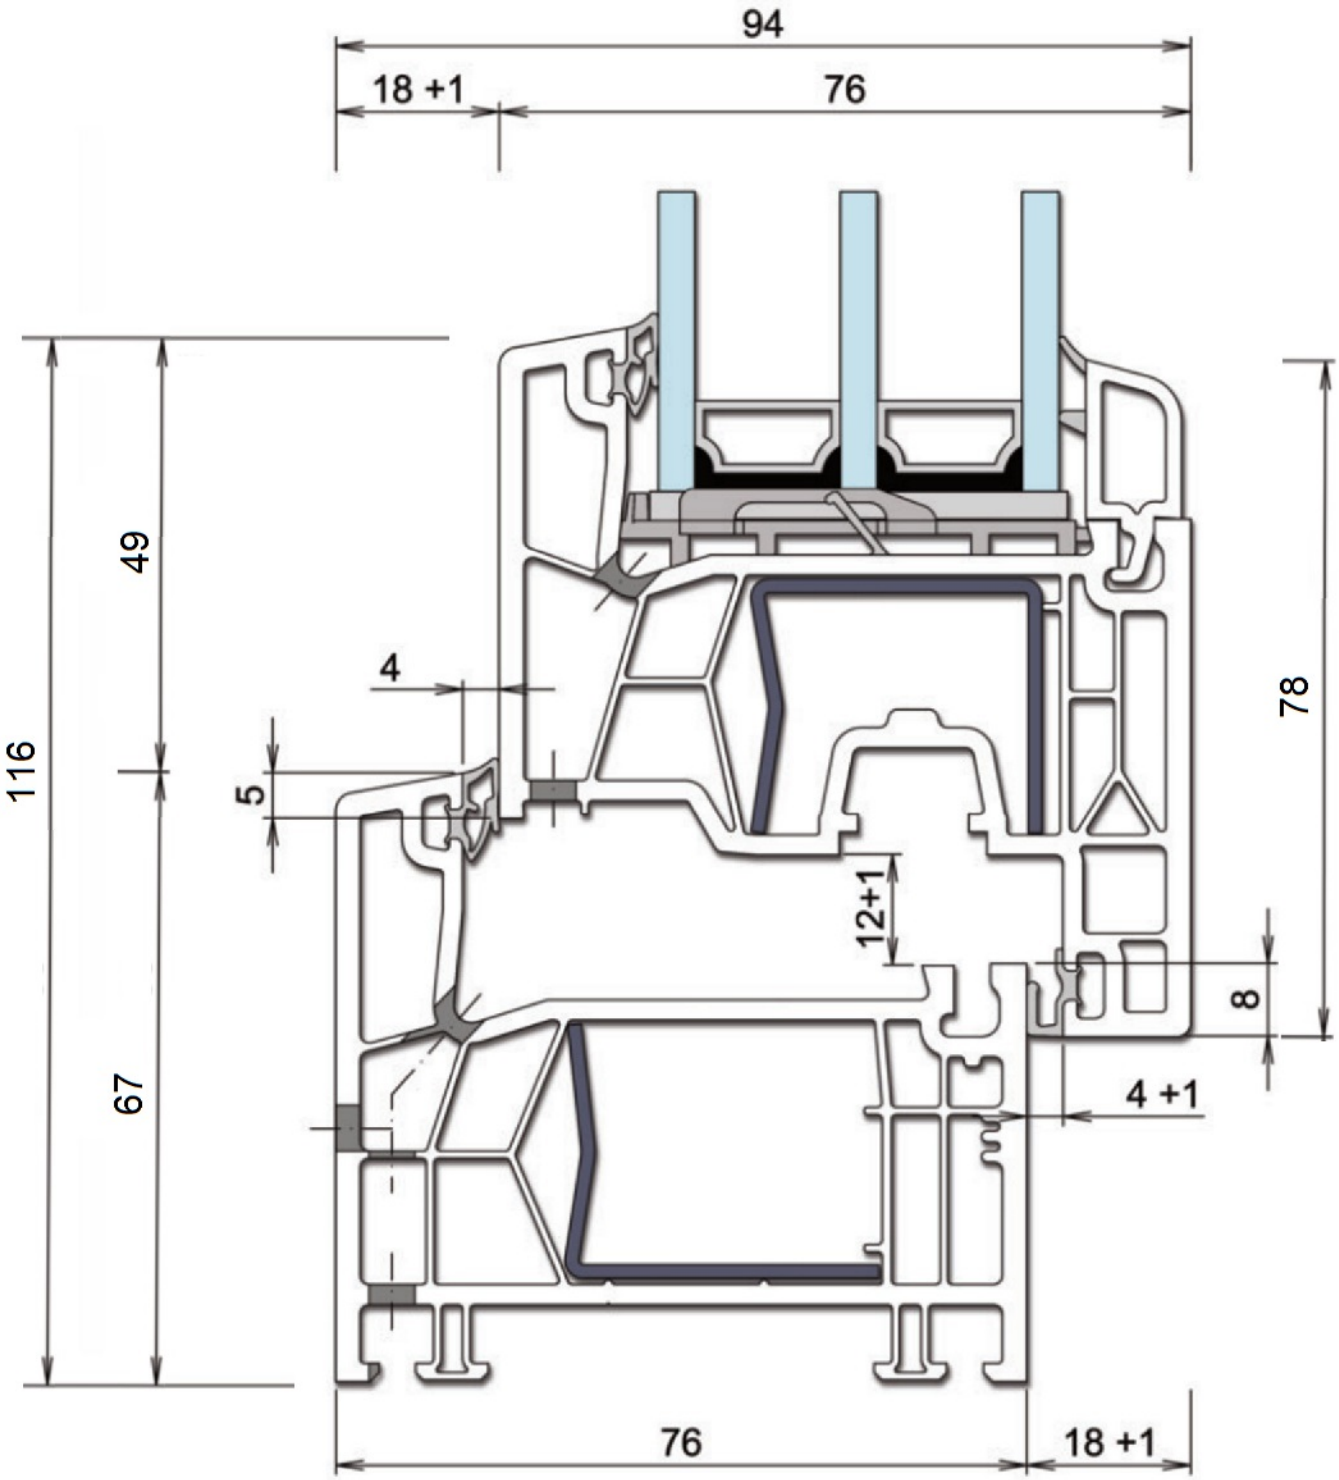
DAKU®
Fensterbau
GmbH