# KBE System - 76MD

Flächenversetzter Flügel
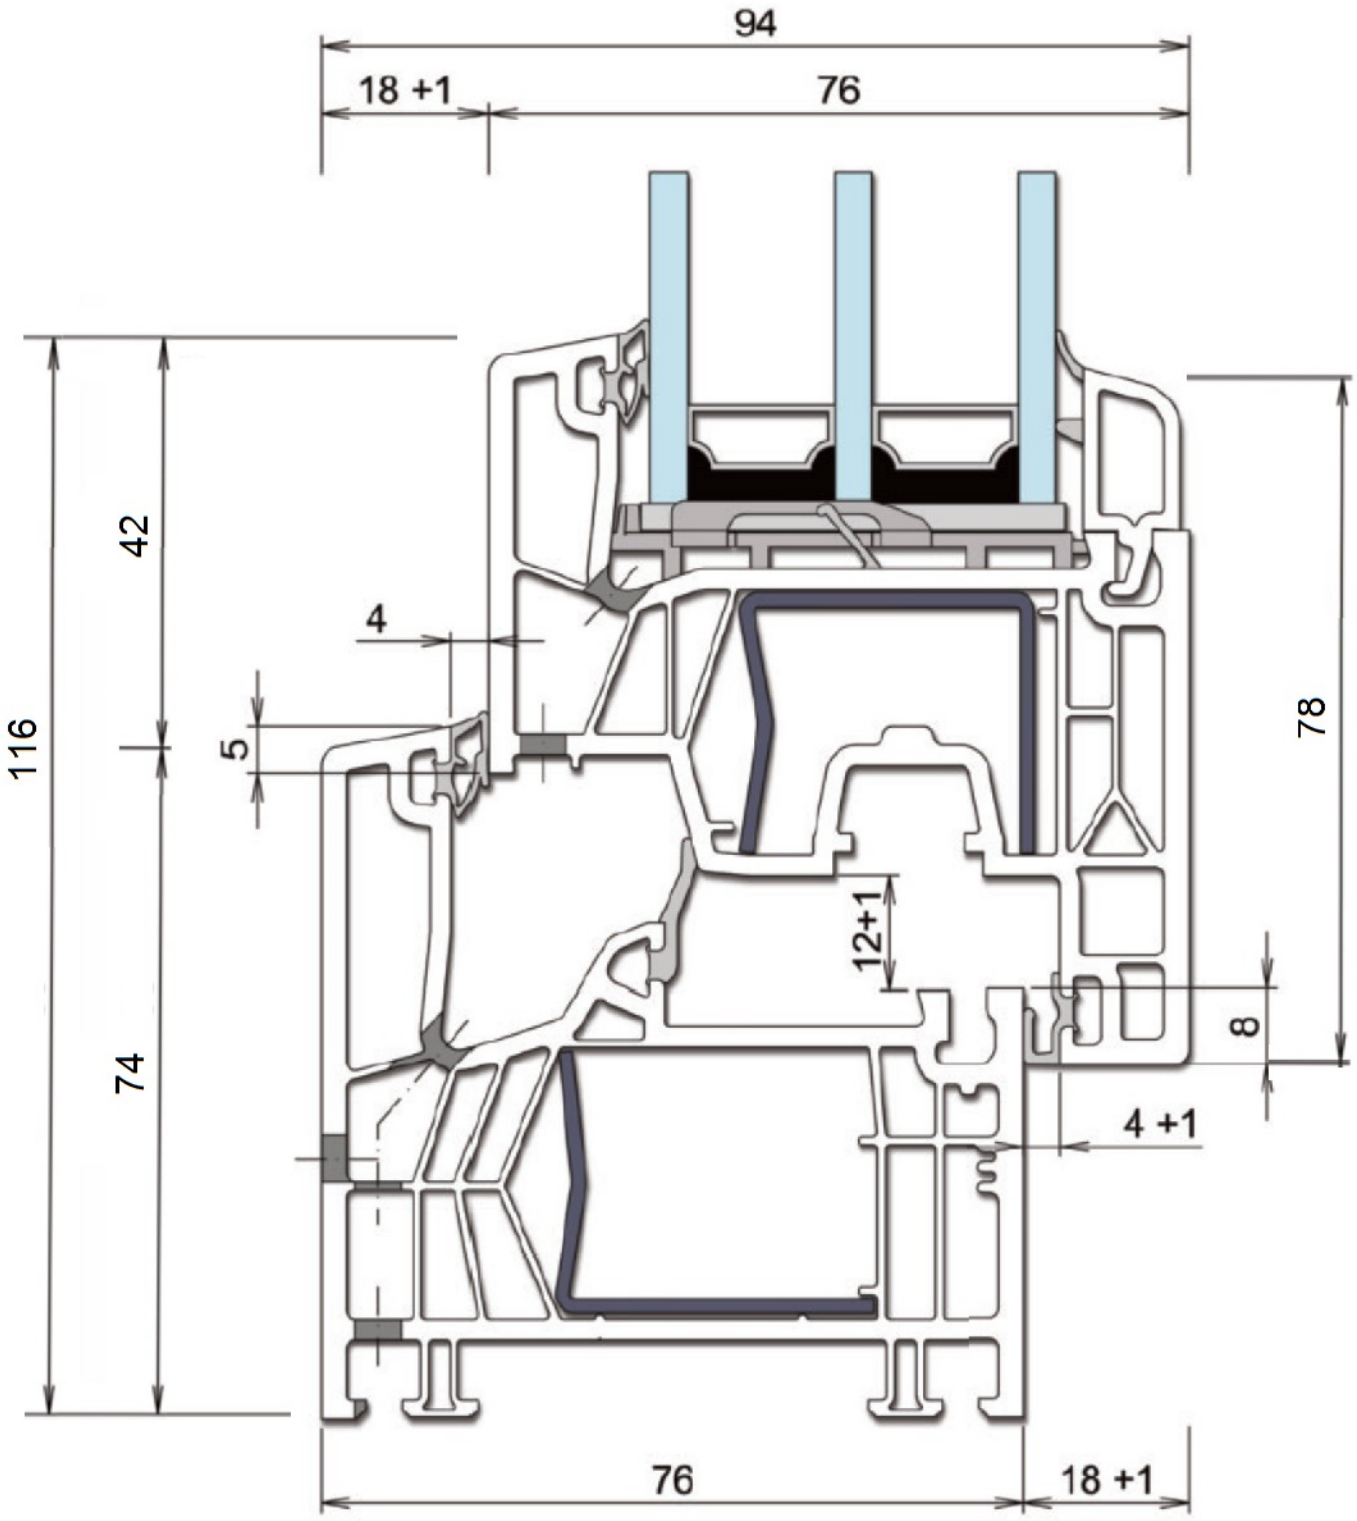
DAKU®
Fensterbau
GmbH