Profilschnitt Holz IV68

mit Alu Wetterschenkel
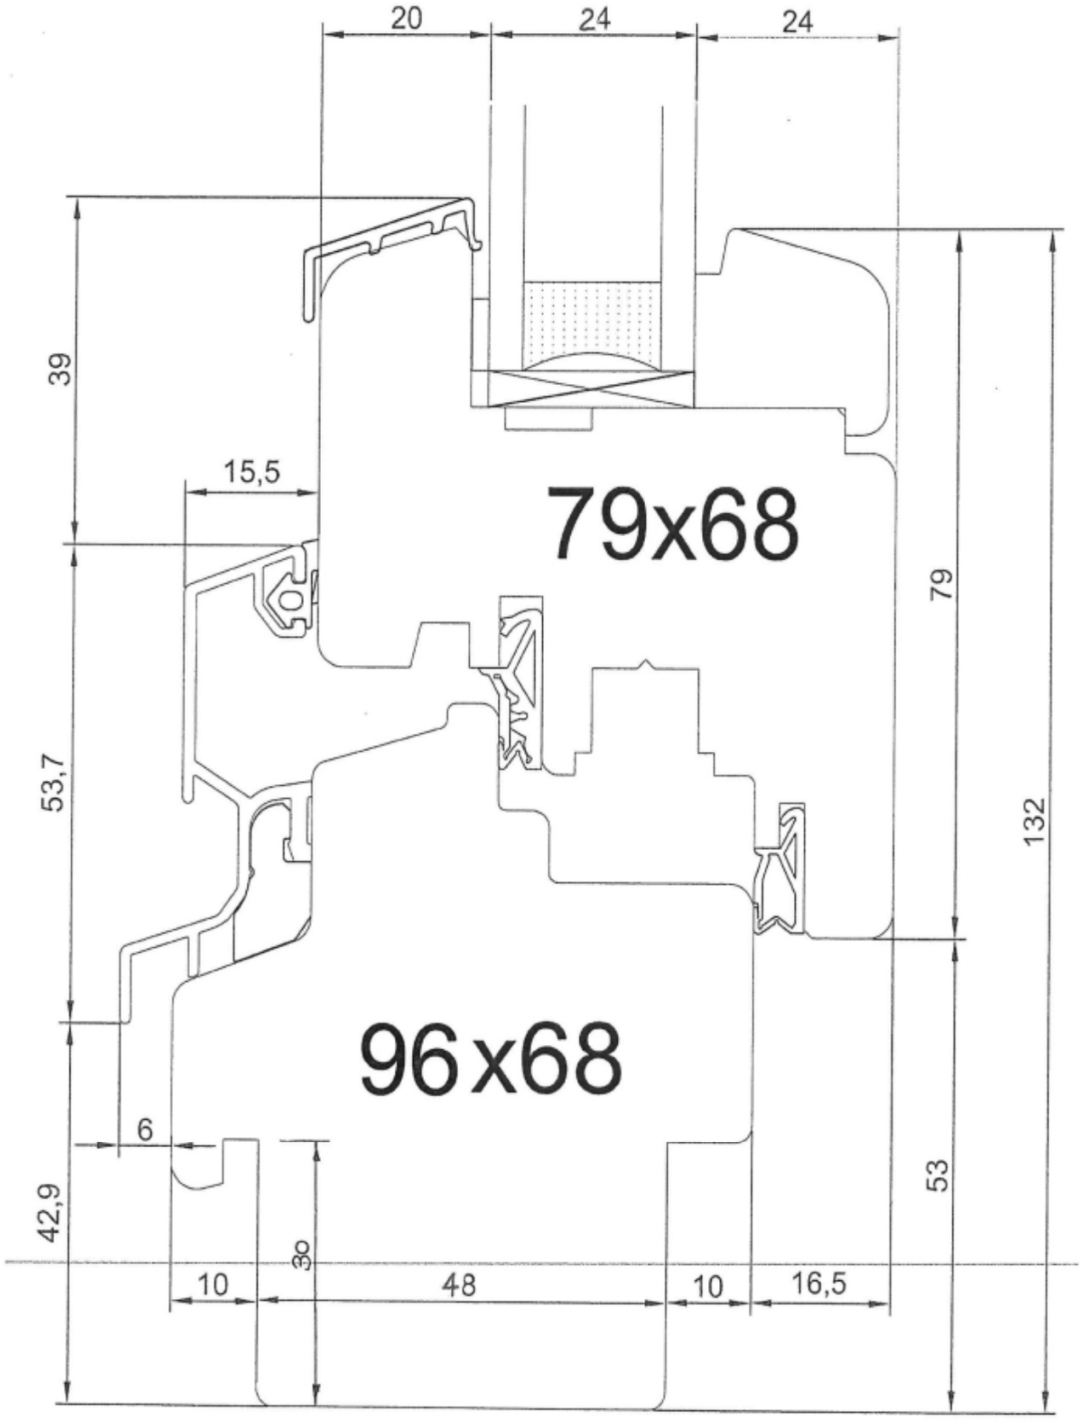
DAKU® Fensterbau GmbH