Profilschnitt Holz IV78

mit Alu Wetterschenkel
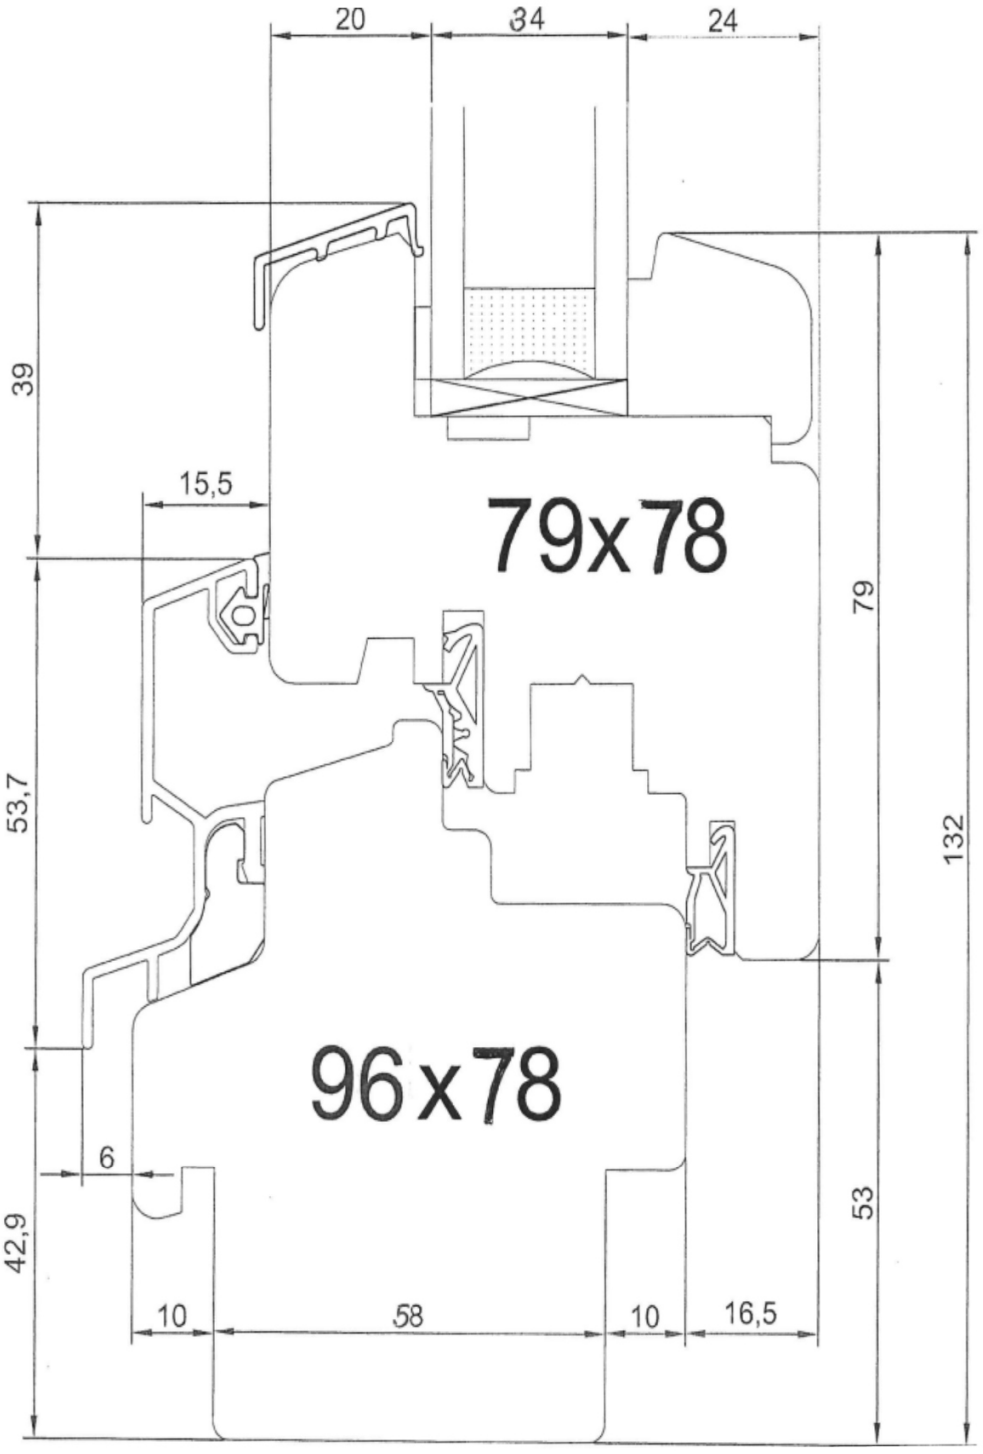
DAKU® Fensterbau GmbH