Profilschnitt Holz IV92

mit ALU-Wetterschenkel
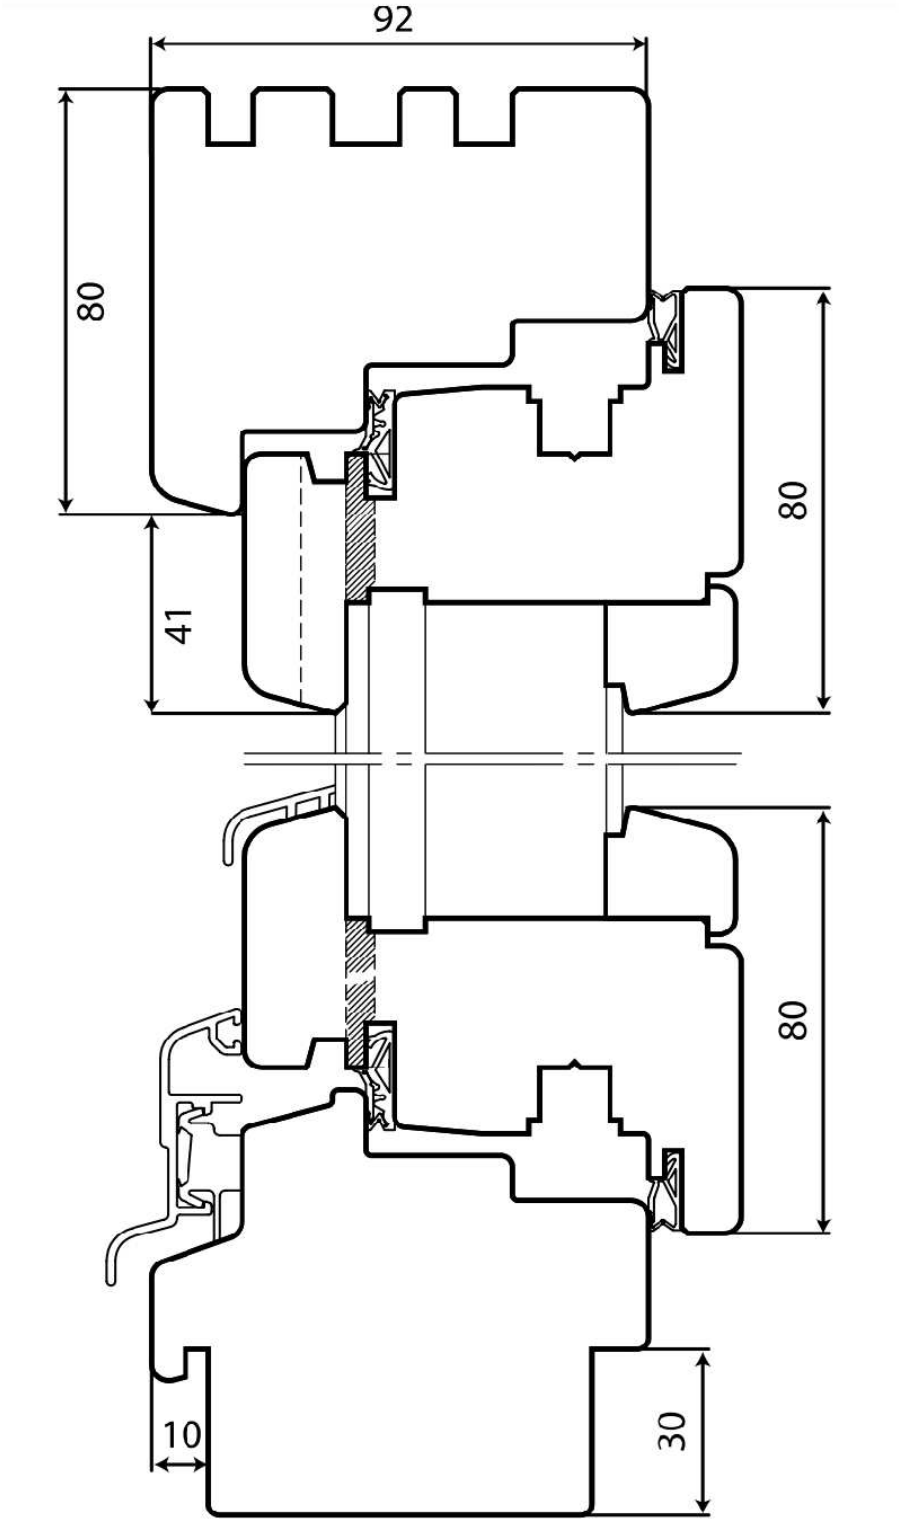
DAKU®
Fensterbau
GmbH